


PLAN D'ENSEMBLE DU VILLAGE
ECHELLE : 1/2500°



PERSPECTIVE D'ENSEMBLE

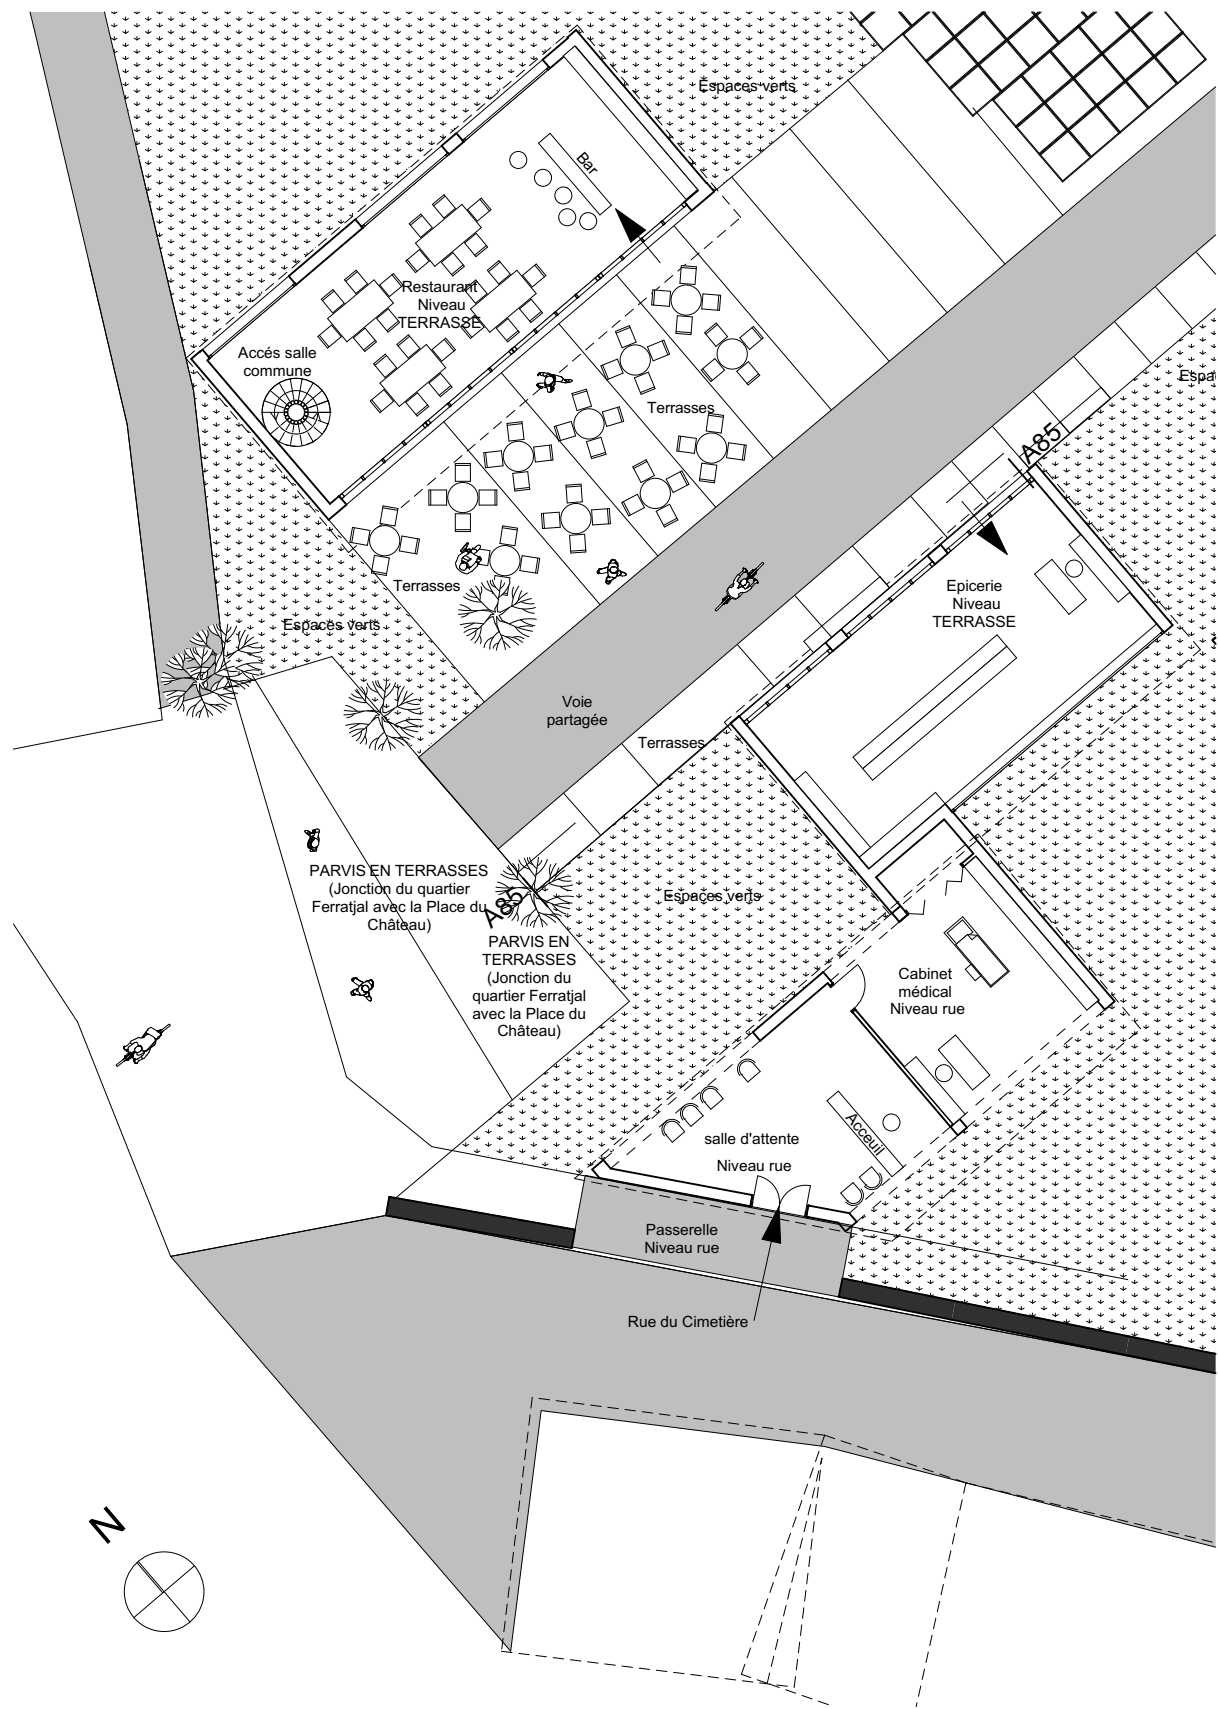

PLAN DE RDC
ECHELLE : 1/200°

- ESPACE VERT
- PLACE EN TERRASSE : JONCTION AVEC LE VILLAGE
- MAIL : LIAISON VILLAGE / RUE
- PASSERELLE ENTRE L'ETAGE ET LA RUE POUR ACCEDER DIRECTEMENT A DES LOCAUX DE SERVICES
- CÔNE DE VUE PRESERVE
- TRAME PERMETTANT D'ORIENTER LES BÂTIMENTS NORD / SUD
- CHEMIN POUR LES PIETONS EN BAS DE MUR
- BÂTIMENTS DE 100 m² DE SURFACE DE PLANCHER SUR DEUX NIVEAUX : LOGEMENT ET LOCAUX D'ACTIVITE
- RUE A DEUX SENS DE CIRCULATION DESENCLAVANT LE NORD DU VILLAGE ET DESSERVANT FERRATJAL



PLAN DE MASSE
ECHELLE : 1/500°

- RUE A DEUX SENS DE CIRCULATION DESENCLAVANT LE NORD DU VILLAGE ET DESSERVANT FERRATJAL
- ESPACE VERT PLANTE LE LONG DE LA RIPISYLVE
- PARKINGS COUVERTS PAR DES PANNEAUX SOLAIRES
- ESPACE VERT
- HABITAT PARTICIPATIF INTERGENERATION



COUPE SUR LA RUE PIETONNE QUI RELIE LA PLACE DU VILLAGE A LA RUE PRINCIPALE DU QUARTIER FERRATJAL
ECHELLE : 1/200°



ELEVATION EST
ECHELLE : 1/200°



PERSPECTIVE D'UN ESPACE COMMUN



COUPE SUR LA RUE PIETONNE QUI DONNE SUR LA PLACE
ECHELLE : 1/200°