
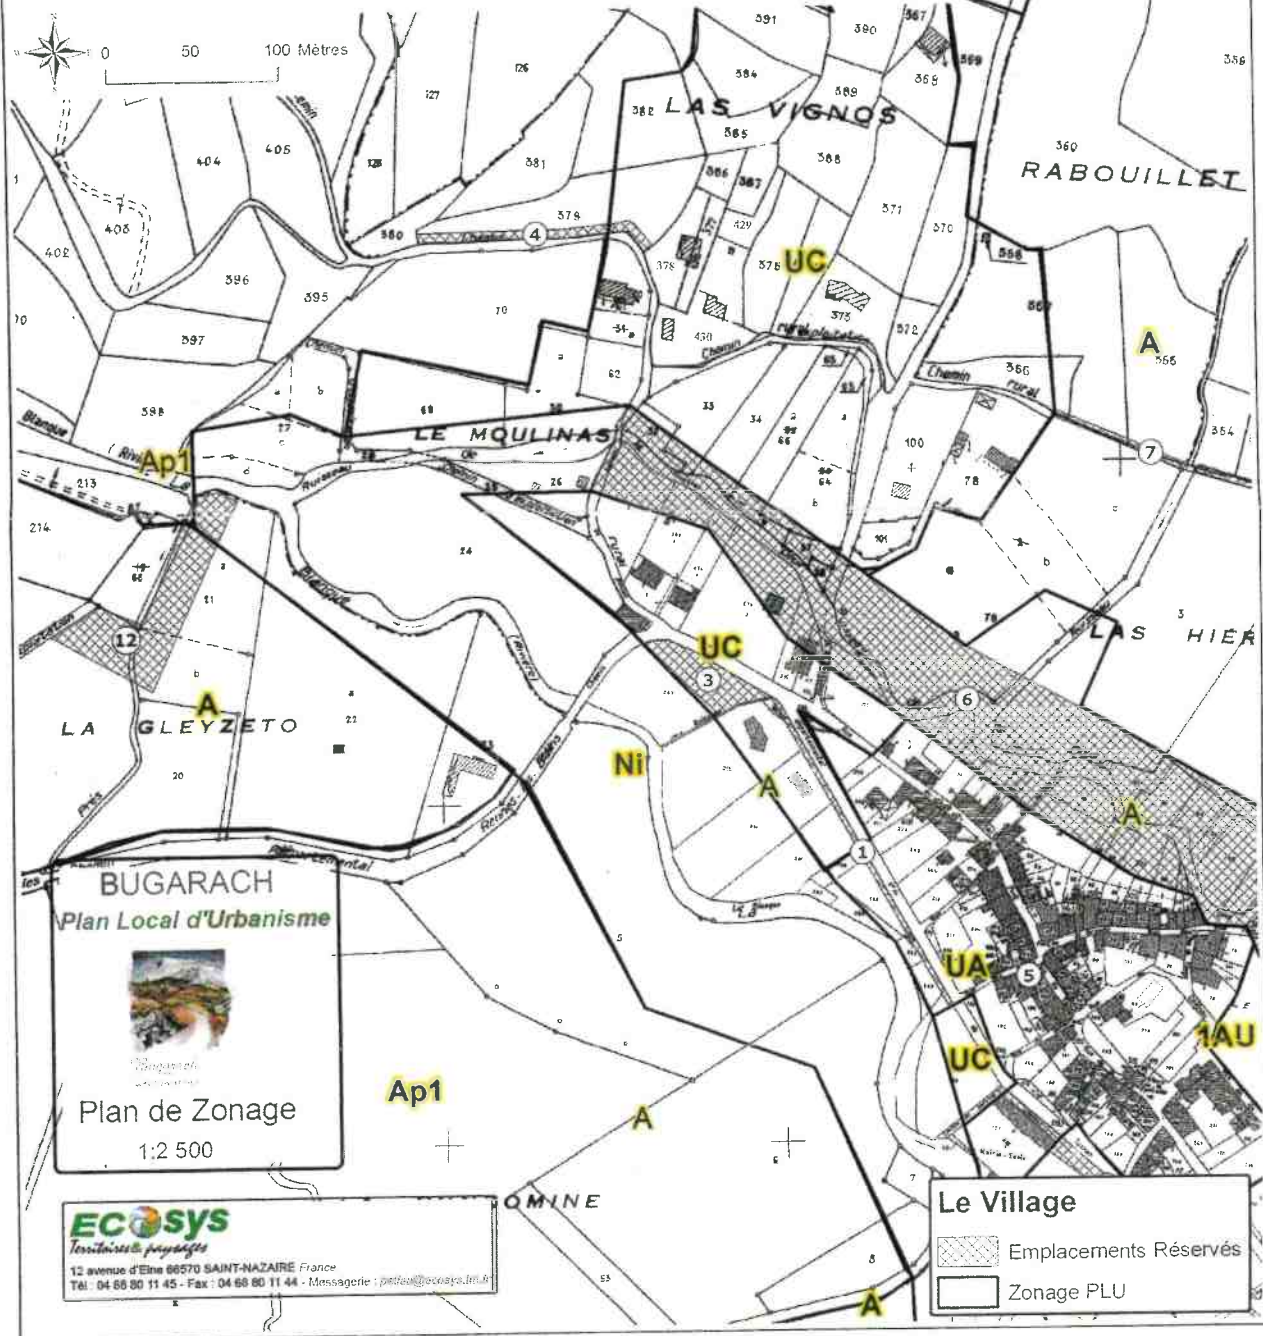


Envoyé en préfecture le 02/02/2021  
 Reçu en préfecture le 02/02/2021  
 Affiché le  
 ID : 011-21100557-20210130-2021\_1\_1-DE

Numéro	Bénéficiaire : collectivités, services et organismes publics	Destination	Superficie (m <sup>2</sup> )
1	Commune	Amenagement de la bordure de la rue	609
2	Commune	Amenagement de la bordure de la rue et dégagement d'un carrefour (parcelle 141)	1372
3	Commune	Creation d'un parking (parcelle 237)	1246
4	Commune	Elargissement d'un chemin communal en bordure de la parcelle 379	811
5	Commune	Amélioration de l'urbanisme et de la circulation : agrandissement du carrefour	52
6	Commune	Amenagement urbain et paysager : • liaison fonctionnelle entre les quartiers. • accessibilité des jardins par les riverains	32196
7	Commune	Désenclavement de parcelles agricoles	1048
8	Commune	Désenclavement de parcelles agricoles	1725
9	Commune	Chemin d'hiver des Bordes de la Serre (pour déneigement)	1555
10	Commune	Chemin d'hiver des Capitaines (pour déneigement)	2534
11	Commune	Amenagement urbain au Hameau du Linas (parkings + place publique)	737
12	Commune	Périmètre de protection de la STEP	3719
13	Commune	Périmètre de protection d'une source captée	7544

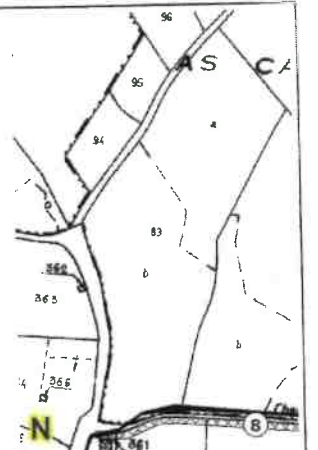

**BUGARACH**  
Plan Local d'Urbanisme


Plan de Zonage  
1:2 500

**ECOSYS**  
Territoires de paysages

12 avenue d'Elne 66570 SAINT-NAZAIRE France  
Tél : 04 68 80 11 45 - Fax : 04 68 80 11 44 - Messagerie : [prefeu@ecosys.fr](mailto:prefeu@ecosys.fr)

**Le Village**

- Emplacements Réservés
- Zonage PLU

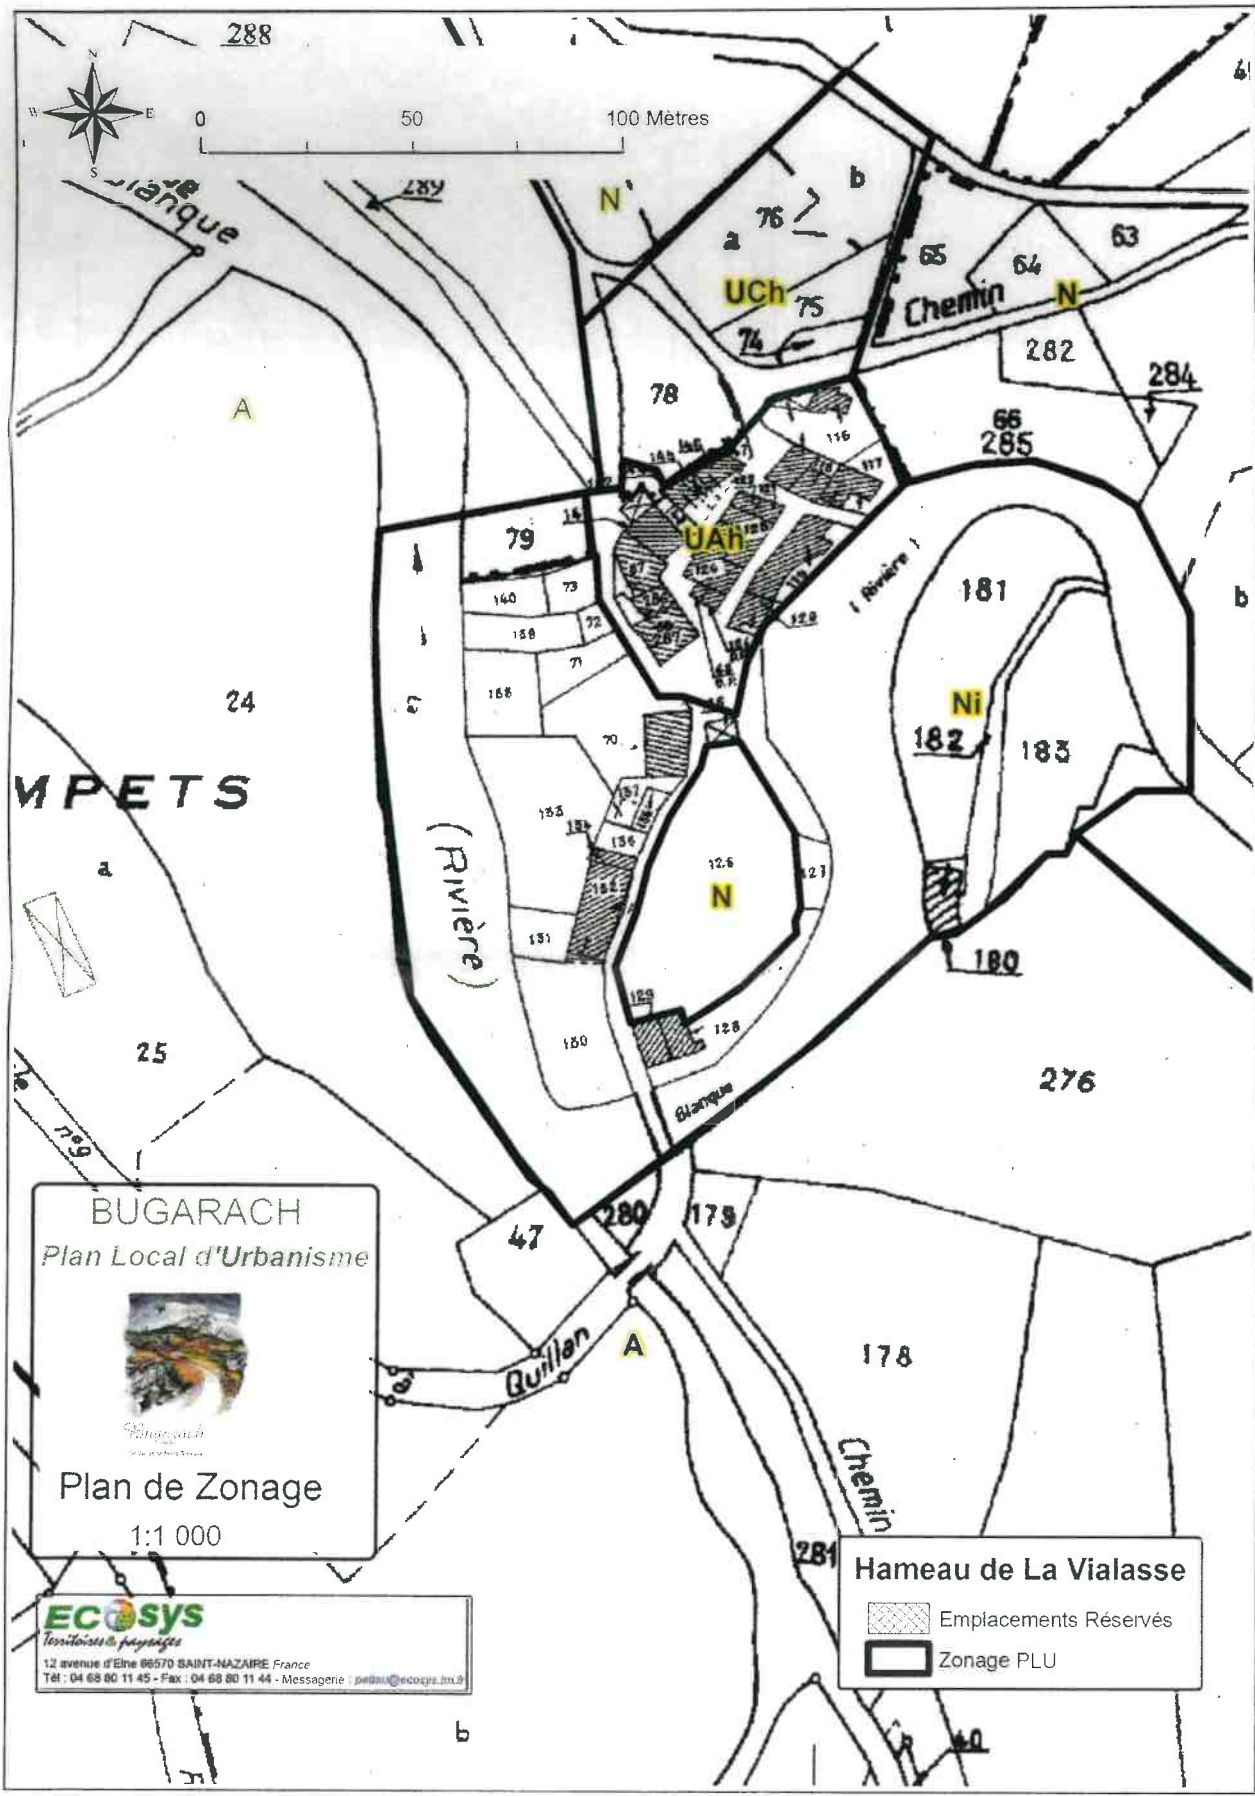

**BUGARACH**  
Plan Local d'Urbanisme


Plan de Zonage  
1:1 000

**ECOSYS**  
Territoires & paysages  
12 avenue d'Elne 66570 SAINT-NAZAIRE France  
Tél : 04 68 80 11 45 - Fax : 04 68 80 11 44 - Messagerie : pednu@ecosys.fr

**Hameau de La Vialasse**

- Emplacements Réservés
- Zonage PLU

Envoyé en préfecture le 02/02/2021  
Reçu en préfecture le 02/02/2021  
Affiché le  
ID : 011-21110057-20210130-2021\_1\_1-DE

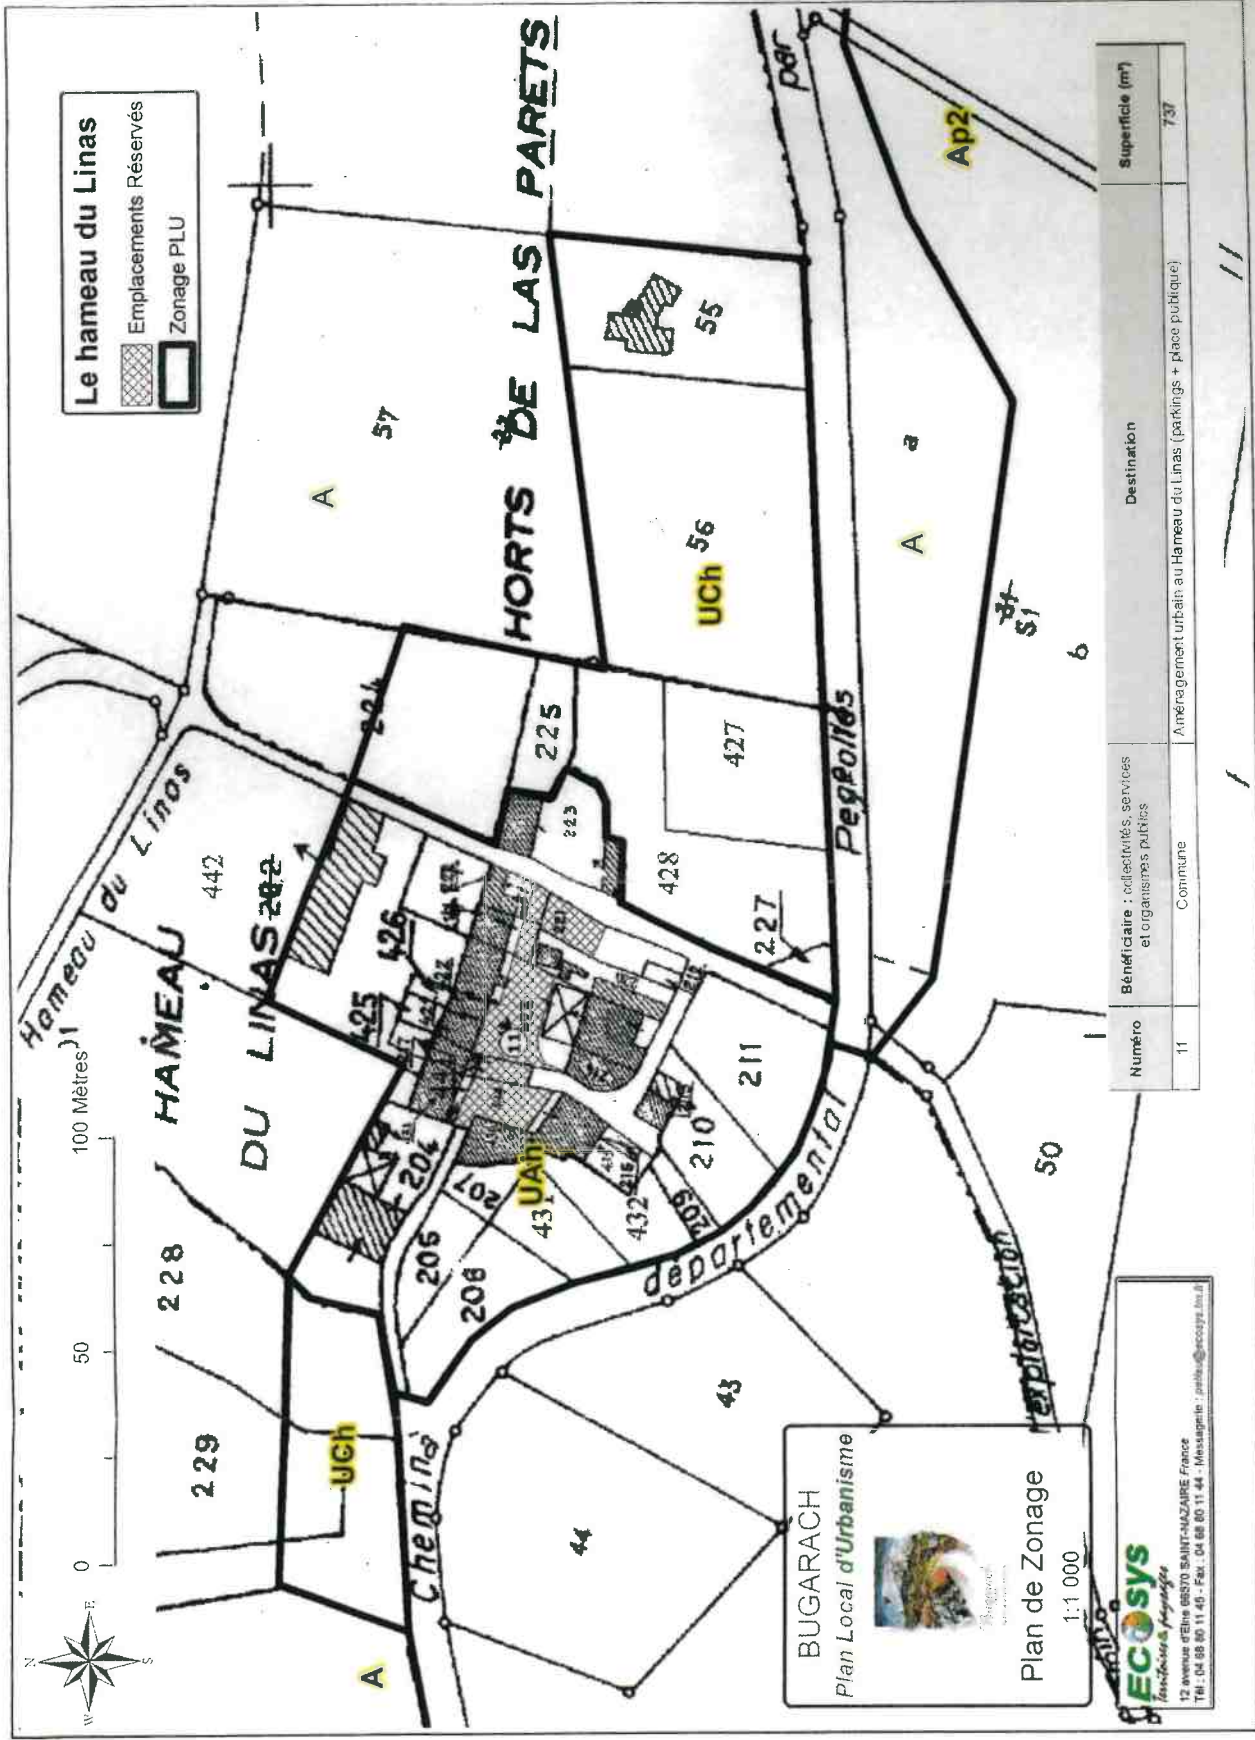

Numéro	Bénéficiaire : collectivités, services et organismes publics	Destination	Superficie (m²)
11	Commune	Amenagement urbain au hameau du Linas (parkings + place publique)	737

BUGARACH  
Plan Local d'Urbanisme




Plan de Zonage  
1:1 000


**ECOSYS**  
Associations Paysannes

12 avenue d'Elie 68370 SAINT-HAZAIRE France  
Tél. : 04 88 80 11 49 - Fax. : 04 88 80 11 44 - Messagerie : patibud@ecosys.fr


# La Hille

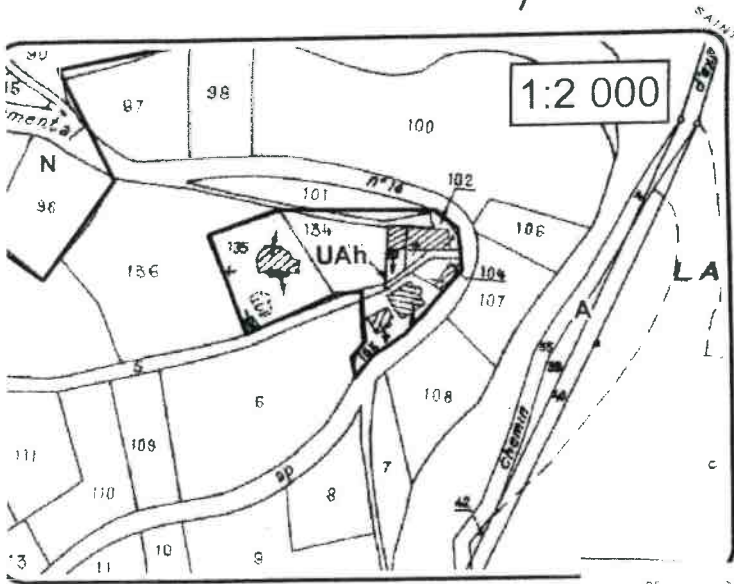

# Le Mas

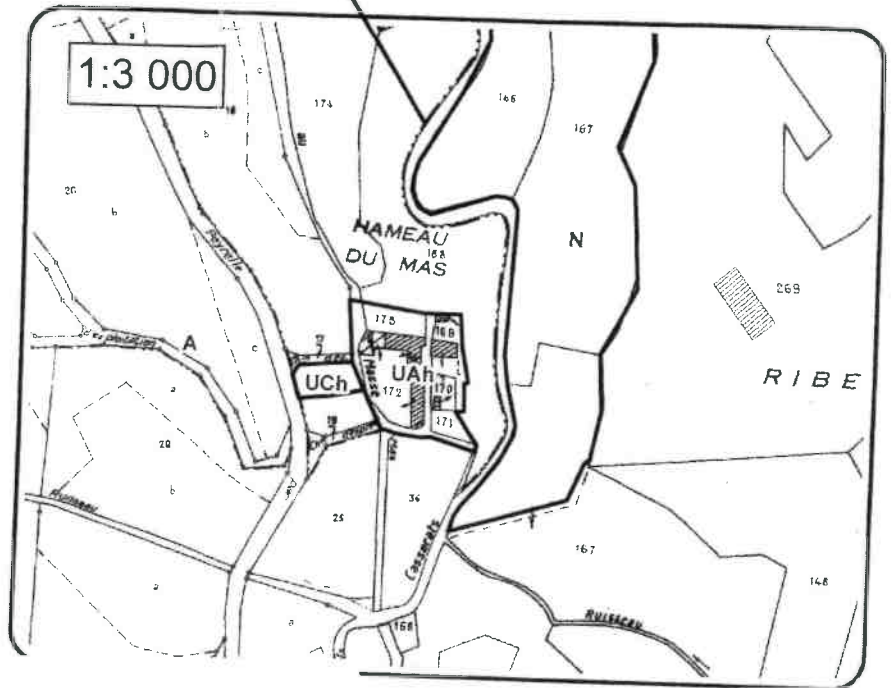

# Les Capitaines

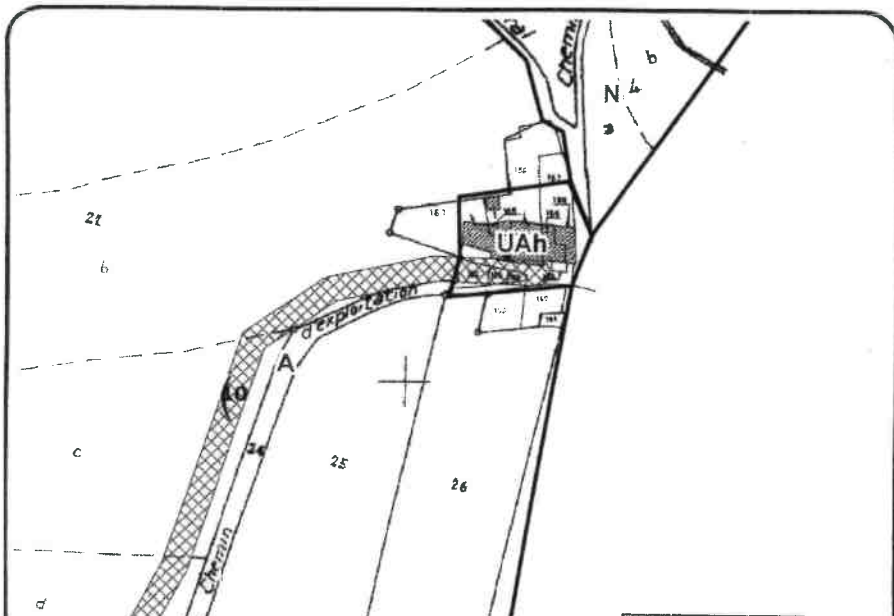

BUGARACH  
Plan Local d'Urbanisme

Plan de Zonage

1:2 500

Envoyé en préfecture le 02/02/2021  
Reçu en préfecture le 02/02/2021  
Affiché le

ID : 011-211300557-20210130-2021\_1\_1-DE