



Le Pech, grandeur nature

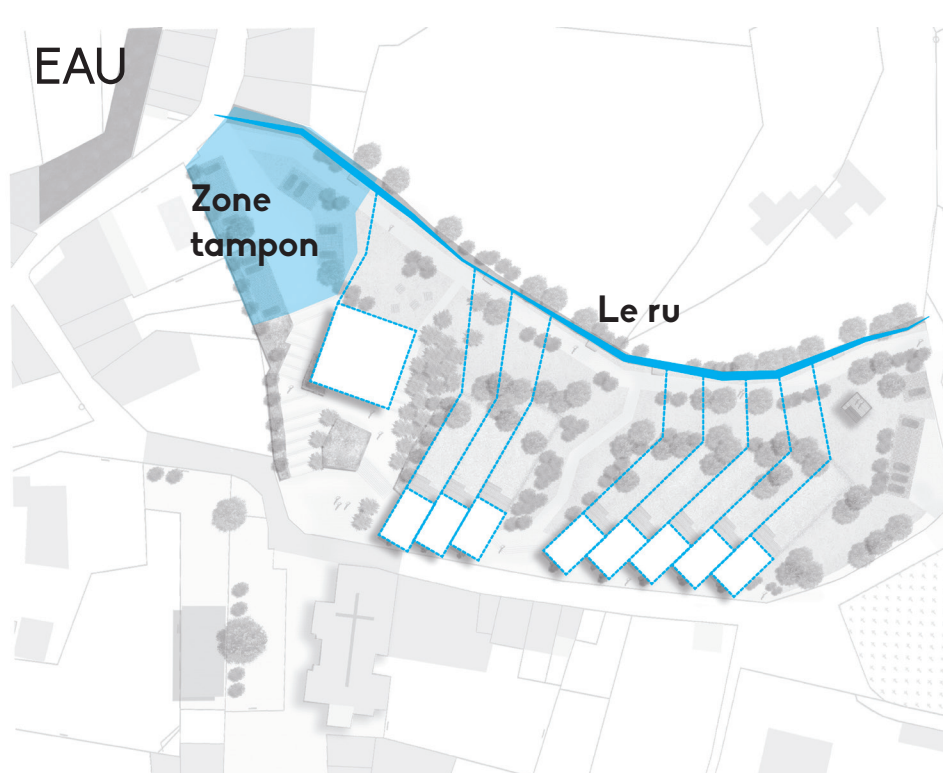


Vue du nouvel espace commun au pied du bâtiment collectif

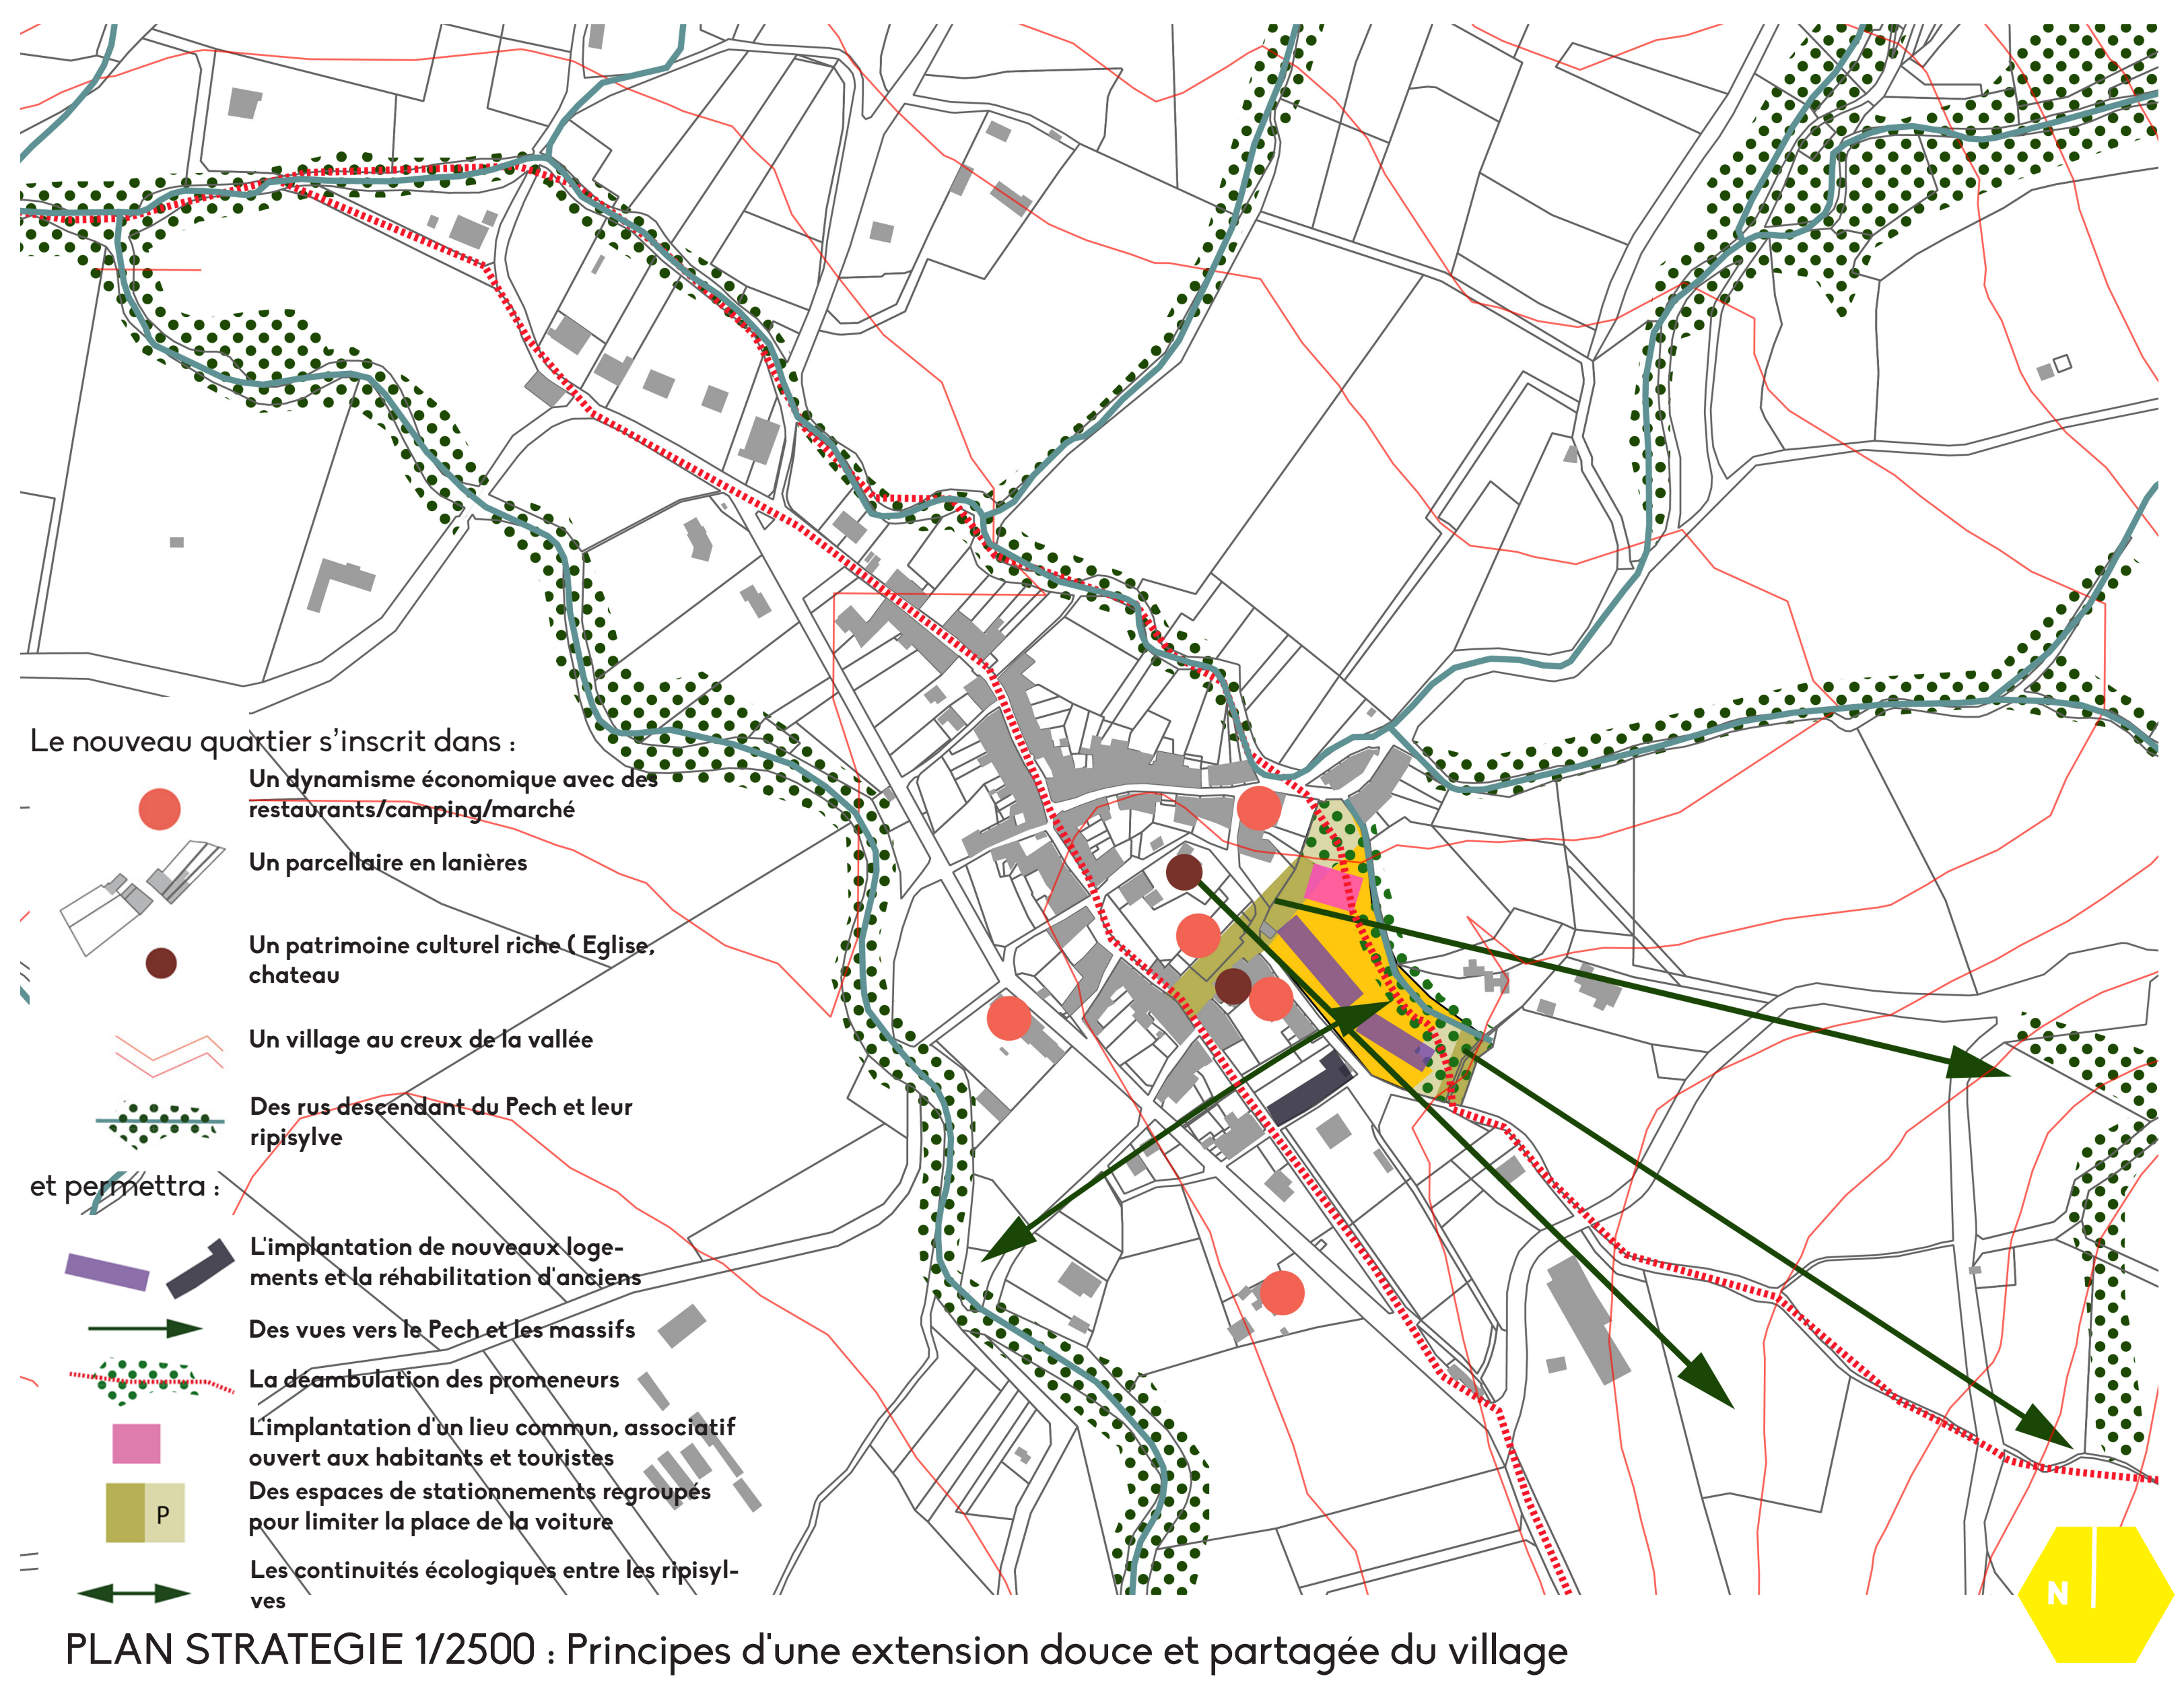


Une implantation des nouvelles parcelles dans la pente favorisant l'écoulement des eaux vers une surface de stationnement perméable et inondable



Des vues pour chacune des habitations, des vues pour tous les promeneurs

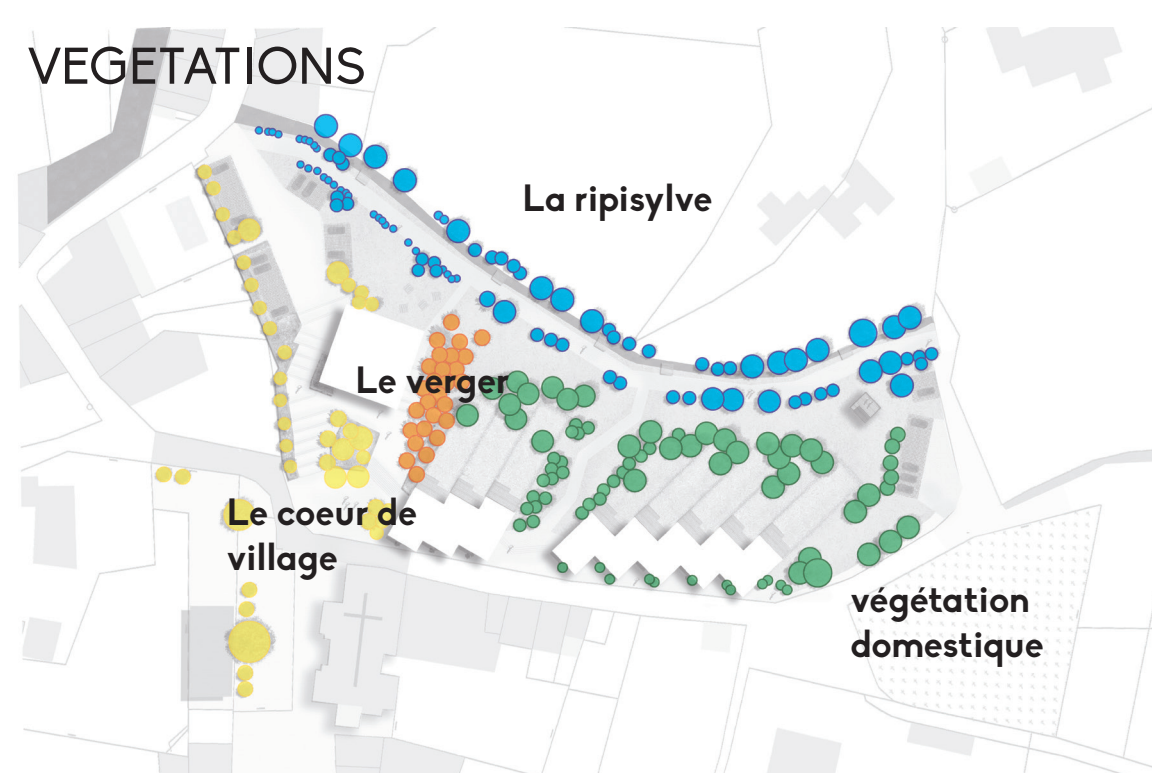




Des identités végétales marquées pour déterminer les ambiances

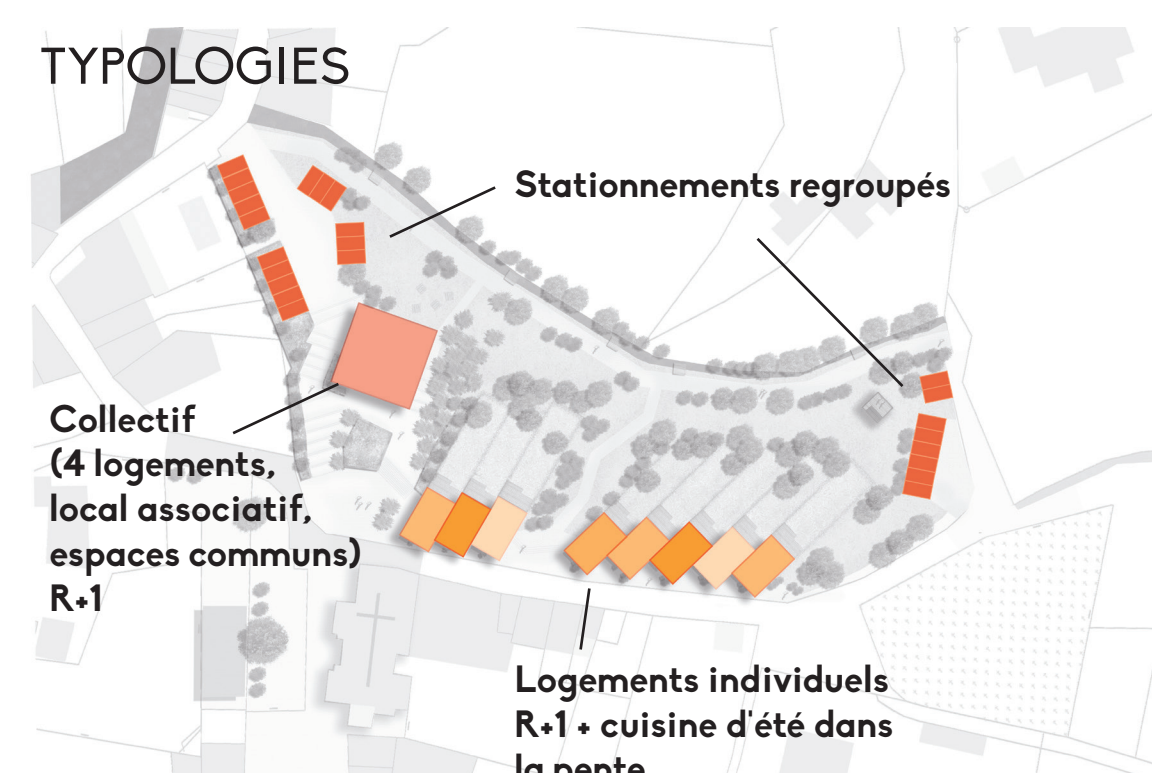

Plusieurs logements de taille et de fonctionnements différents



Les nouveaux habitants, les autochtones et les promeneurs se mélangent

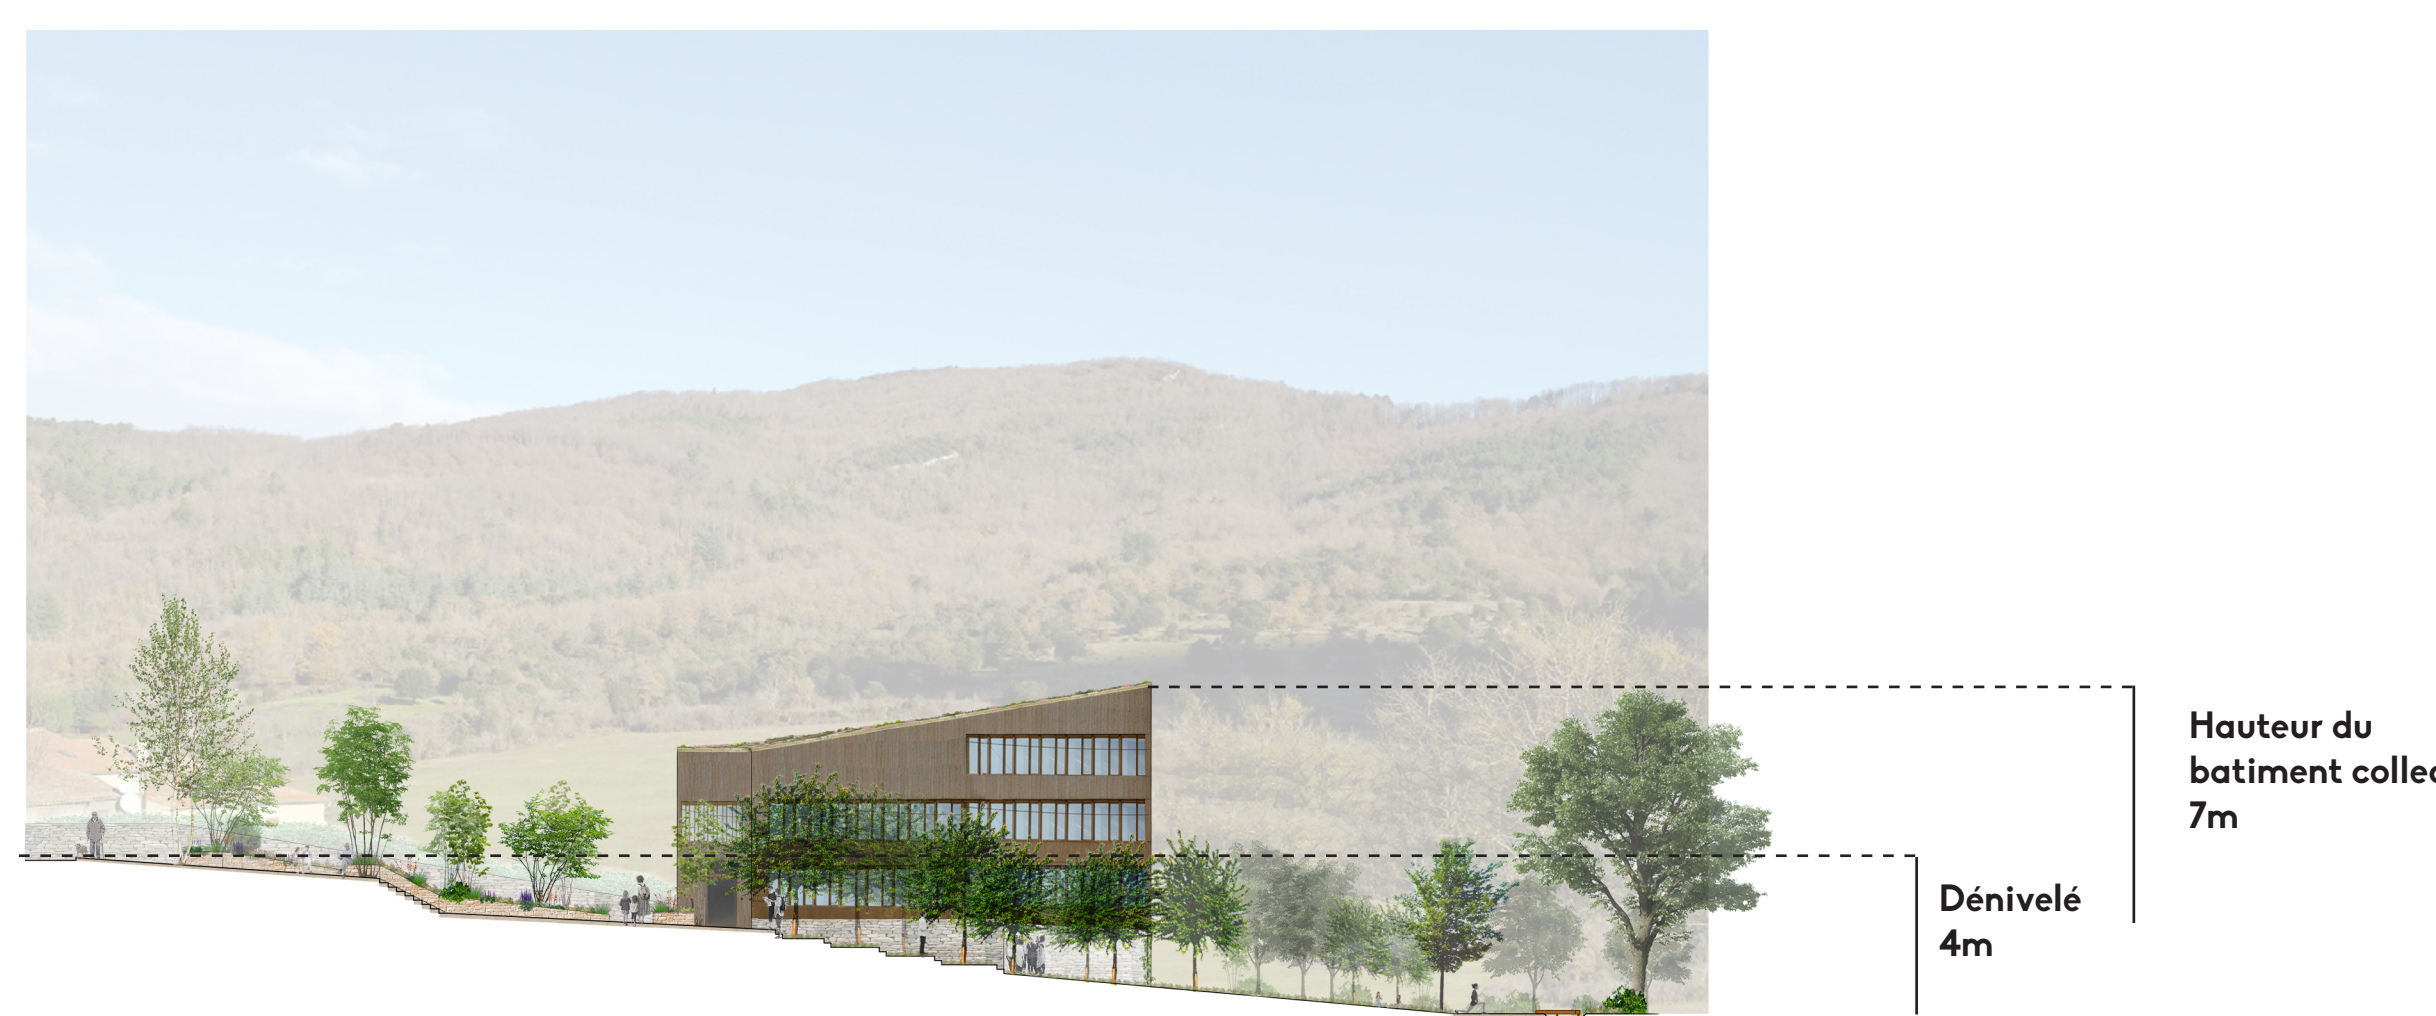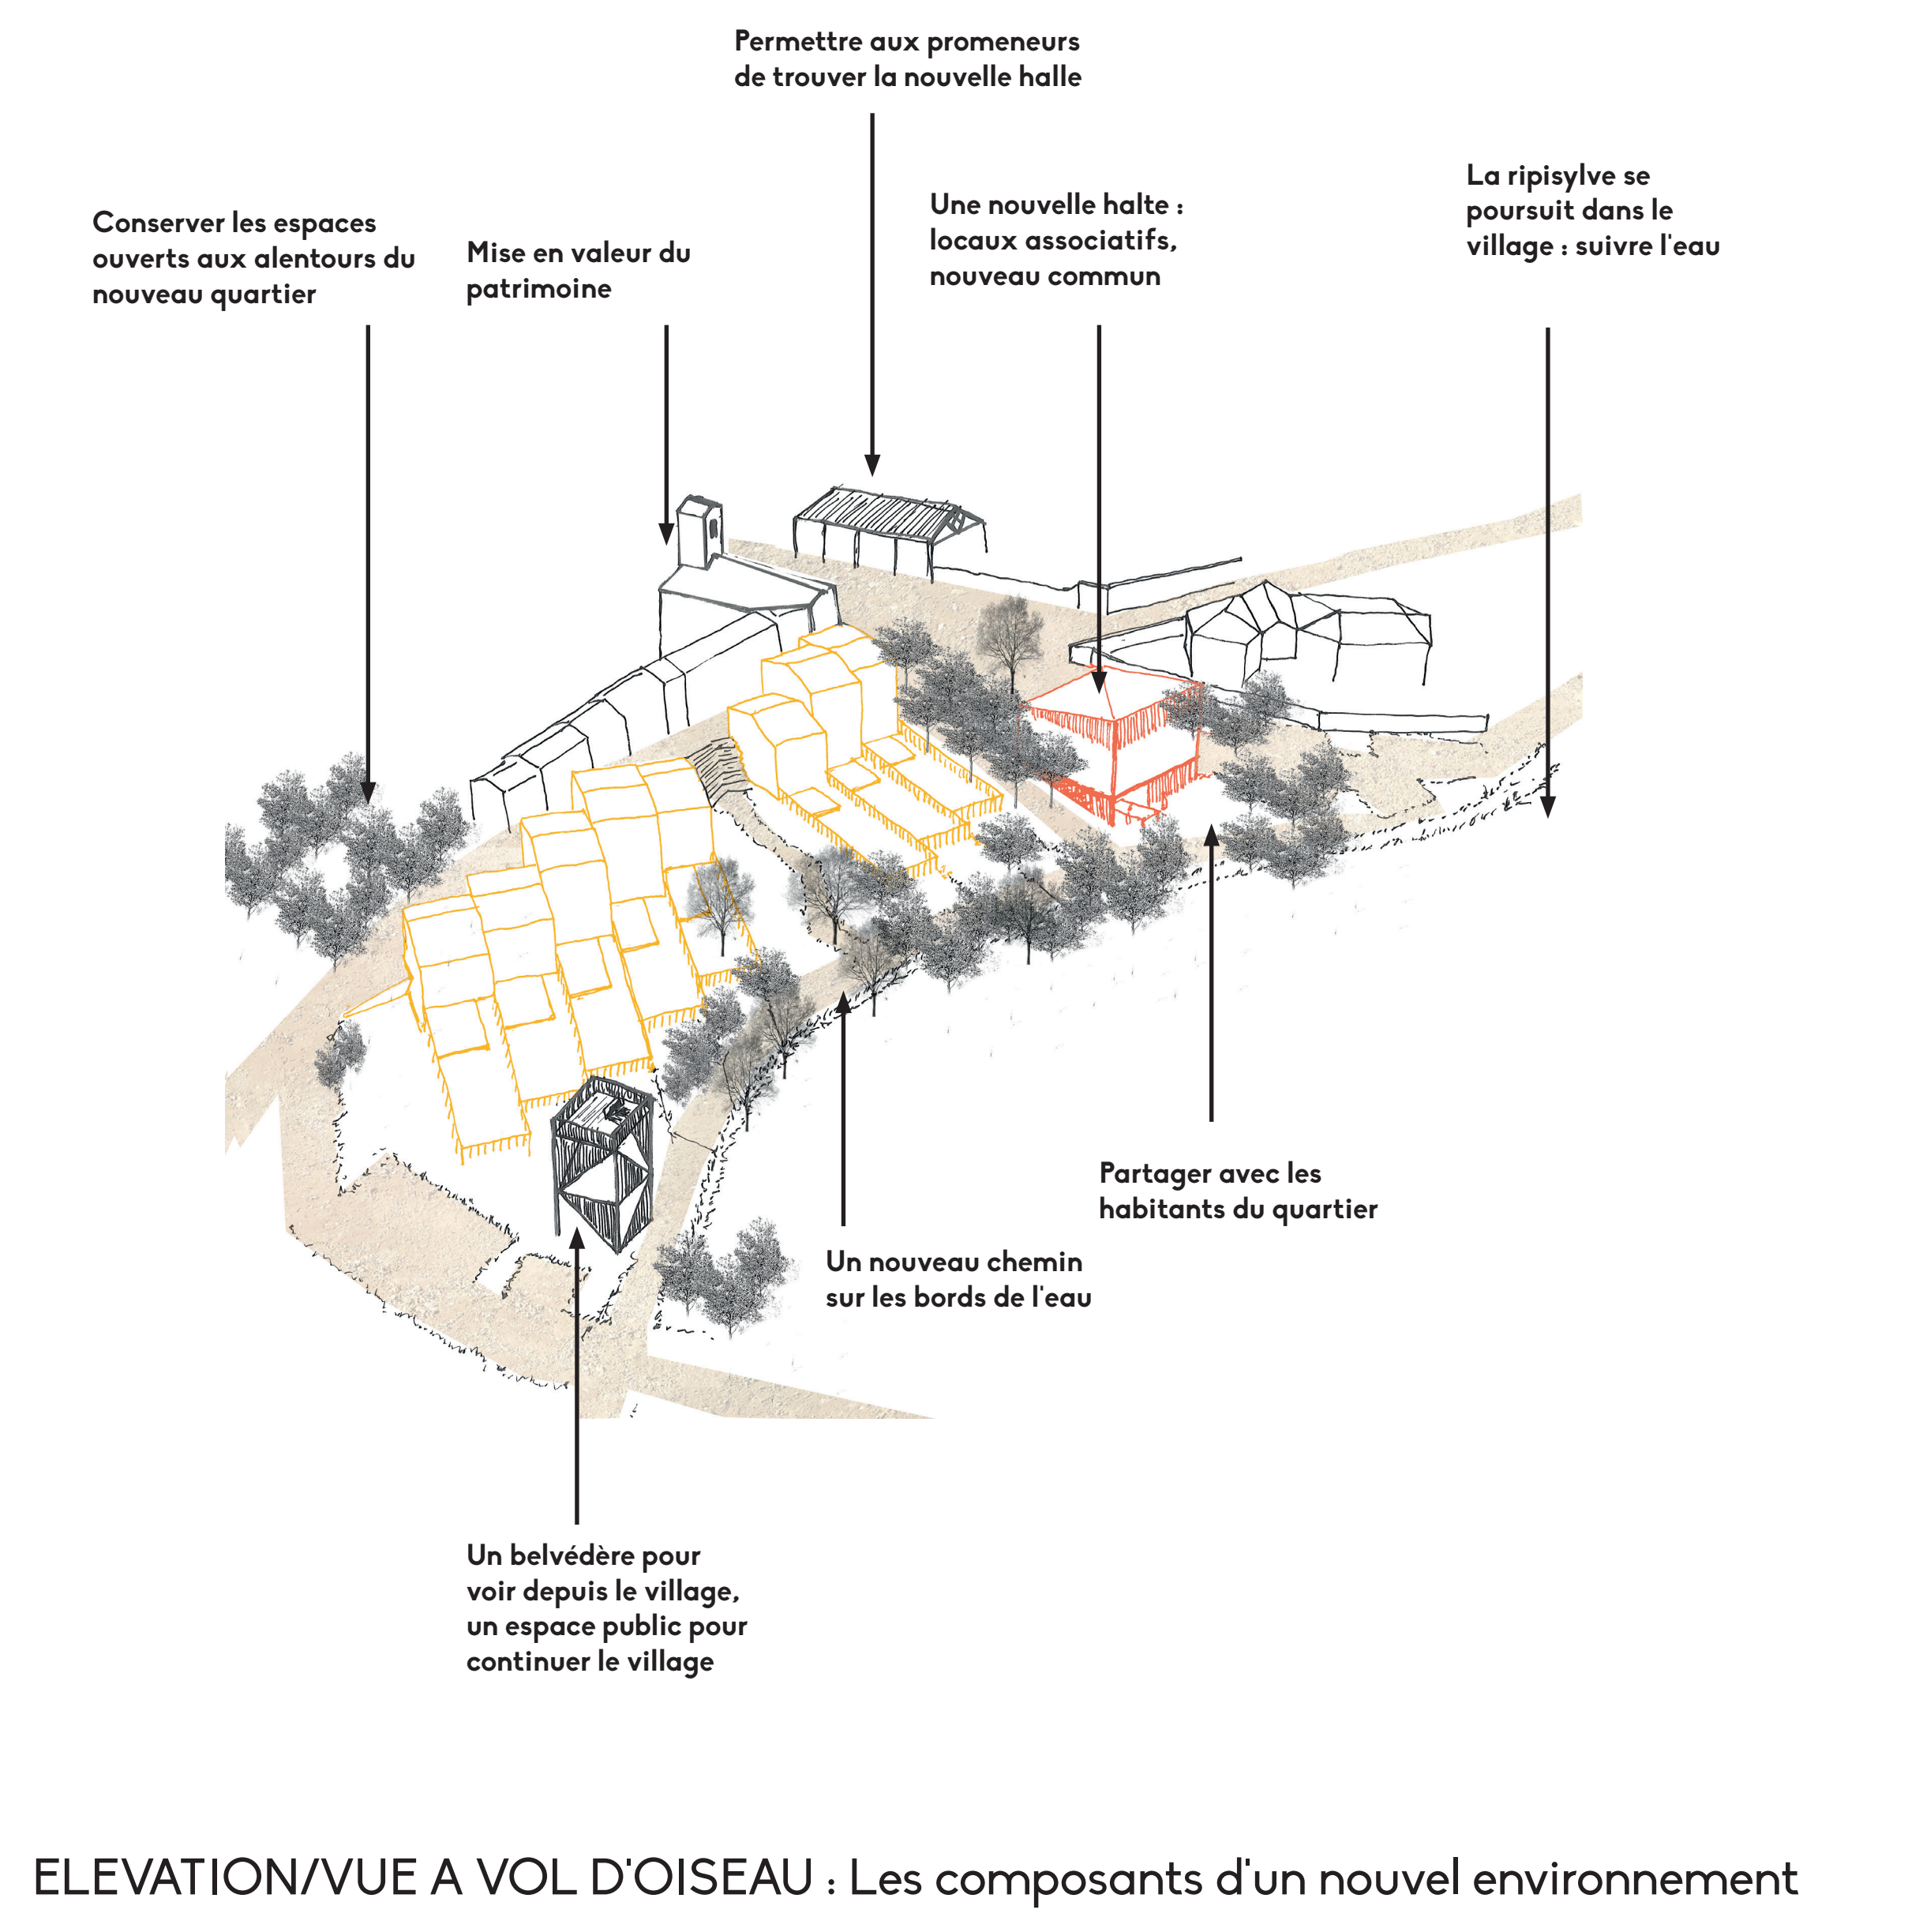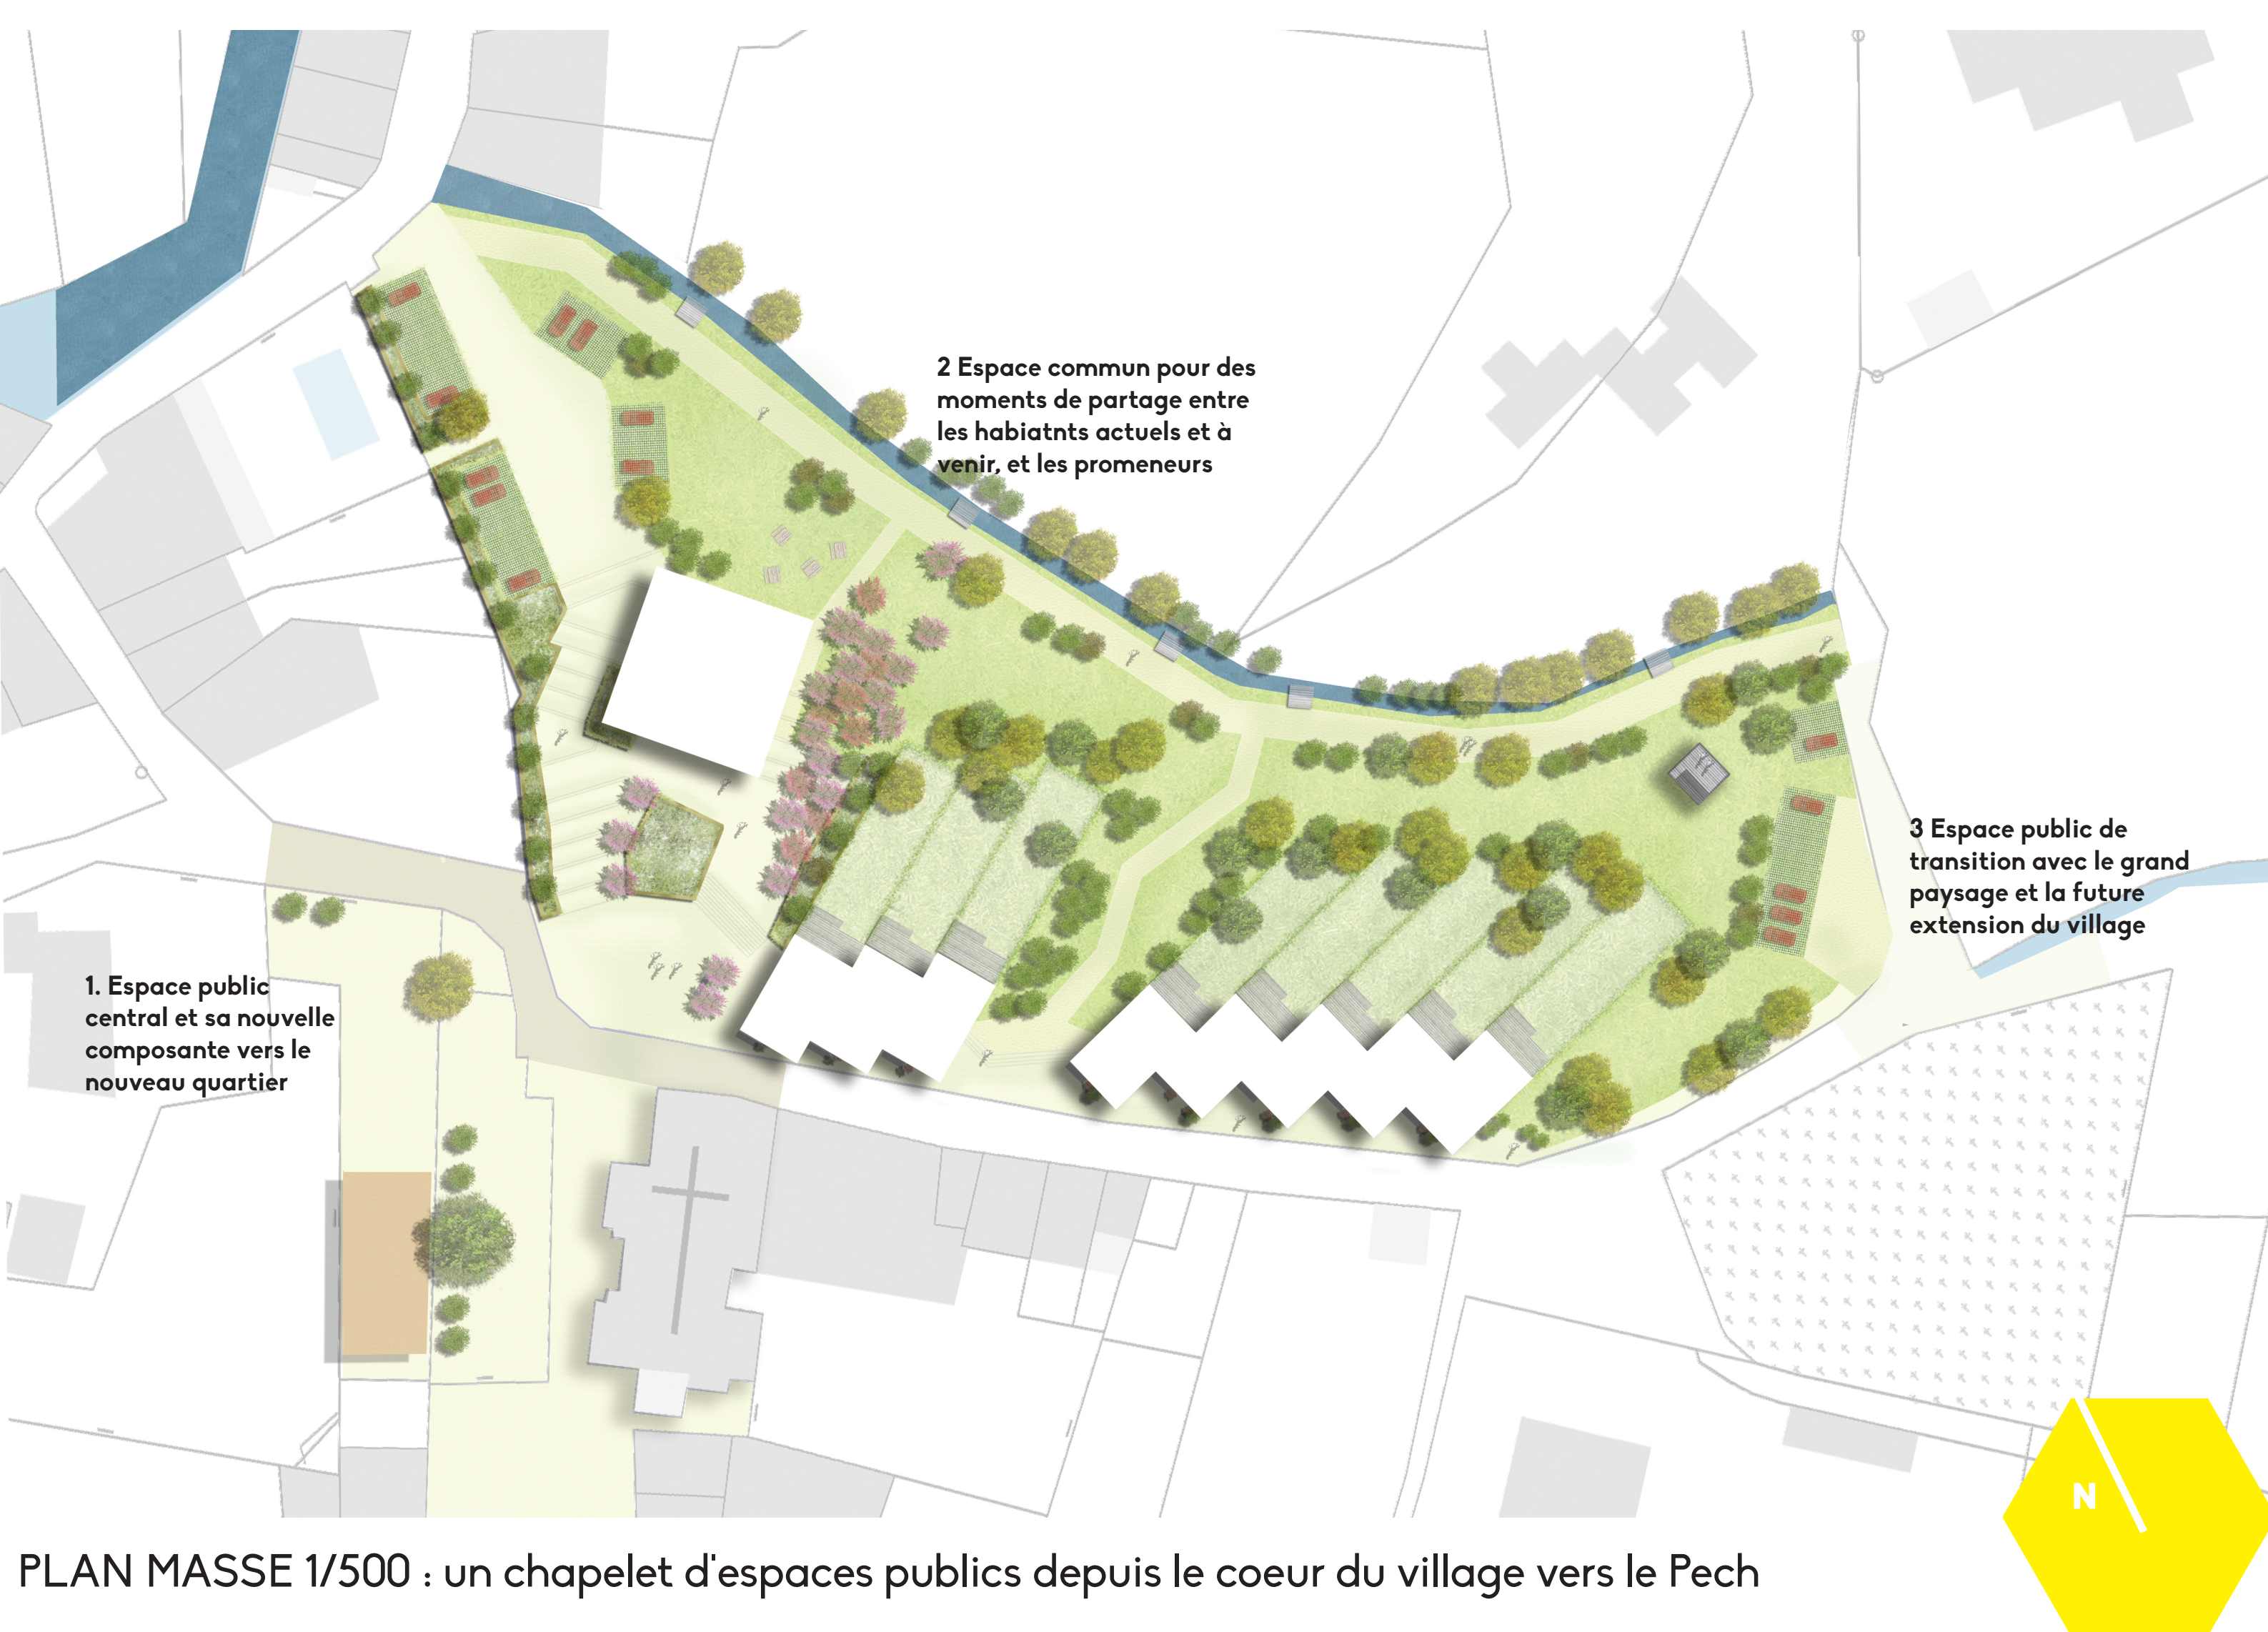

Concours d'idées
Idées & Regards Croisés
pour un habitat nouveau à
Bugarach

15 octobre 2018